



HERAUSGEGEBEN VON  
ANNETTE SPIRO  
UND DAVID GANZONI

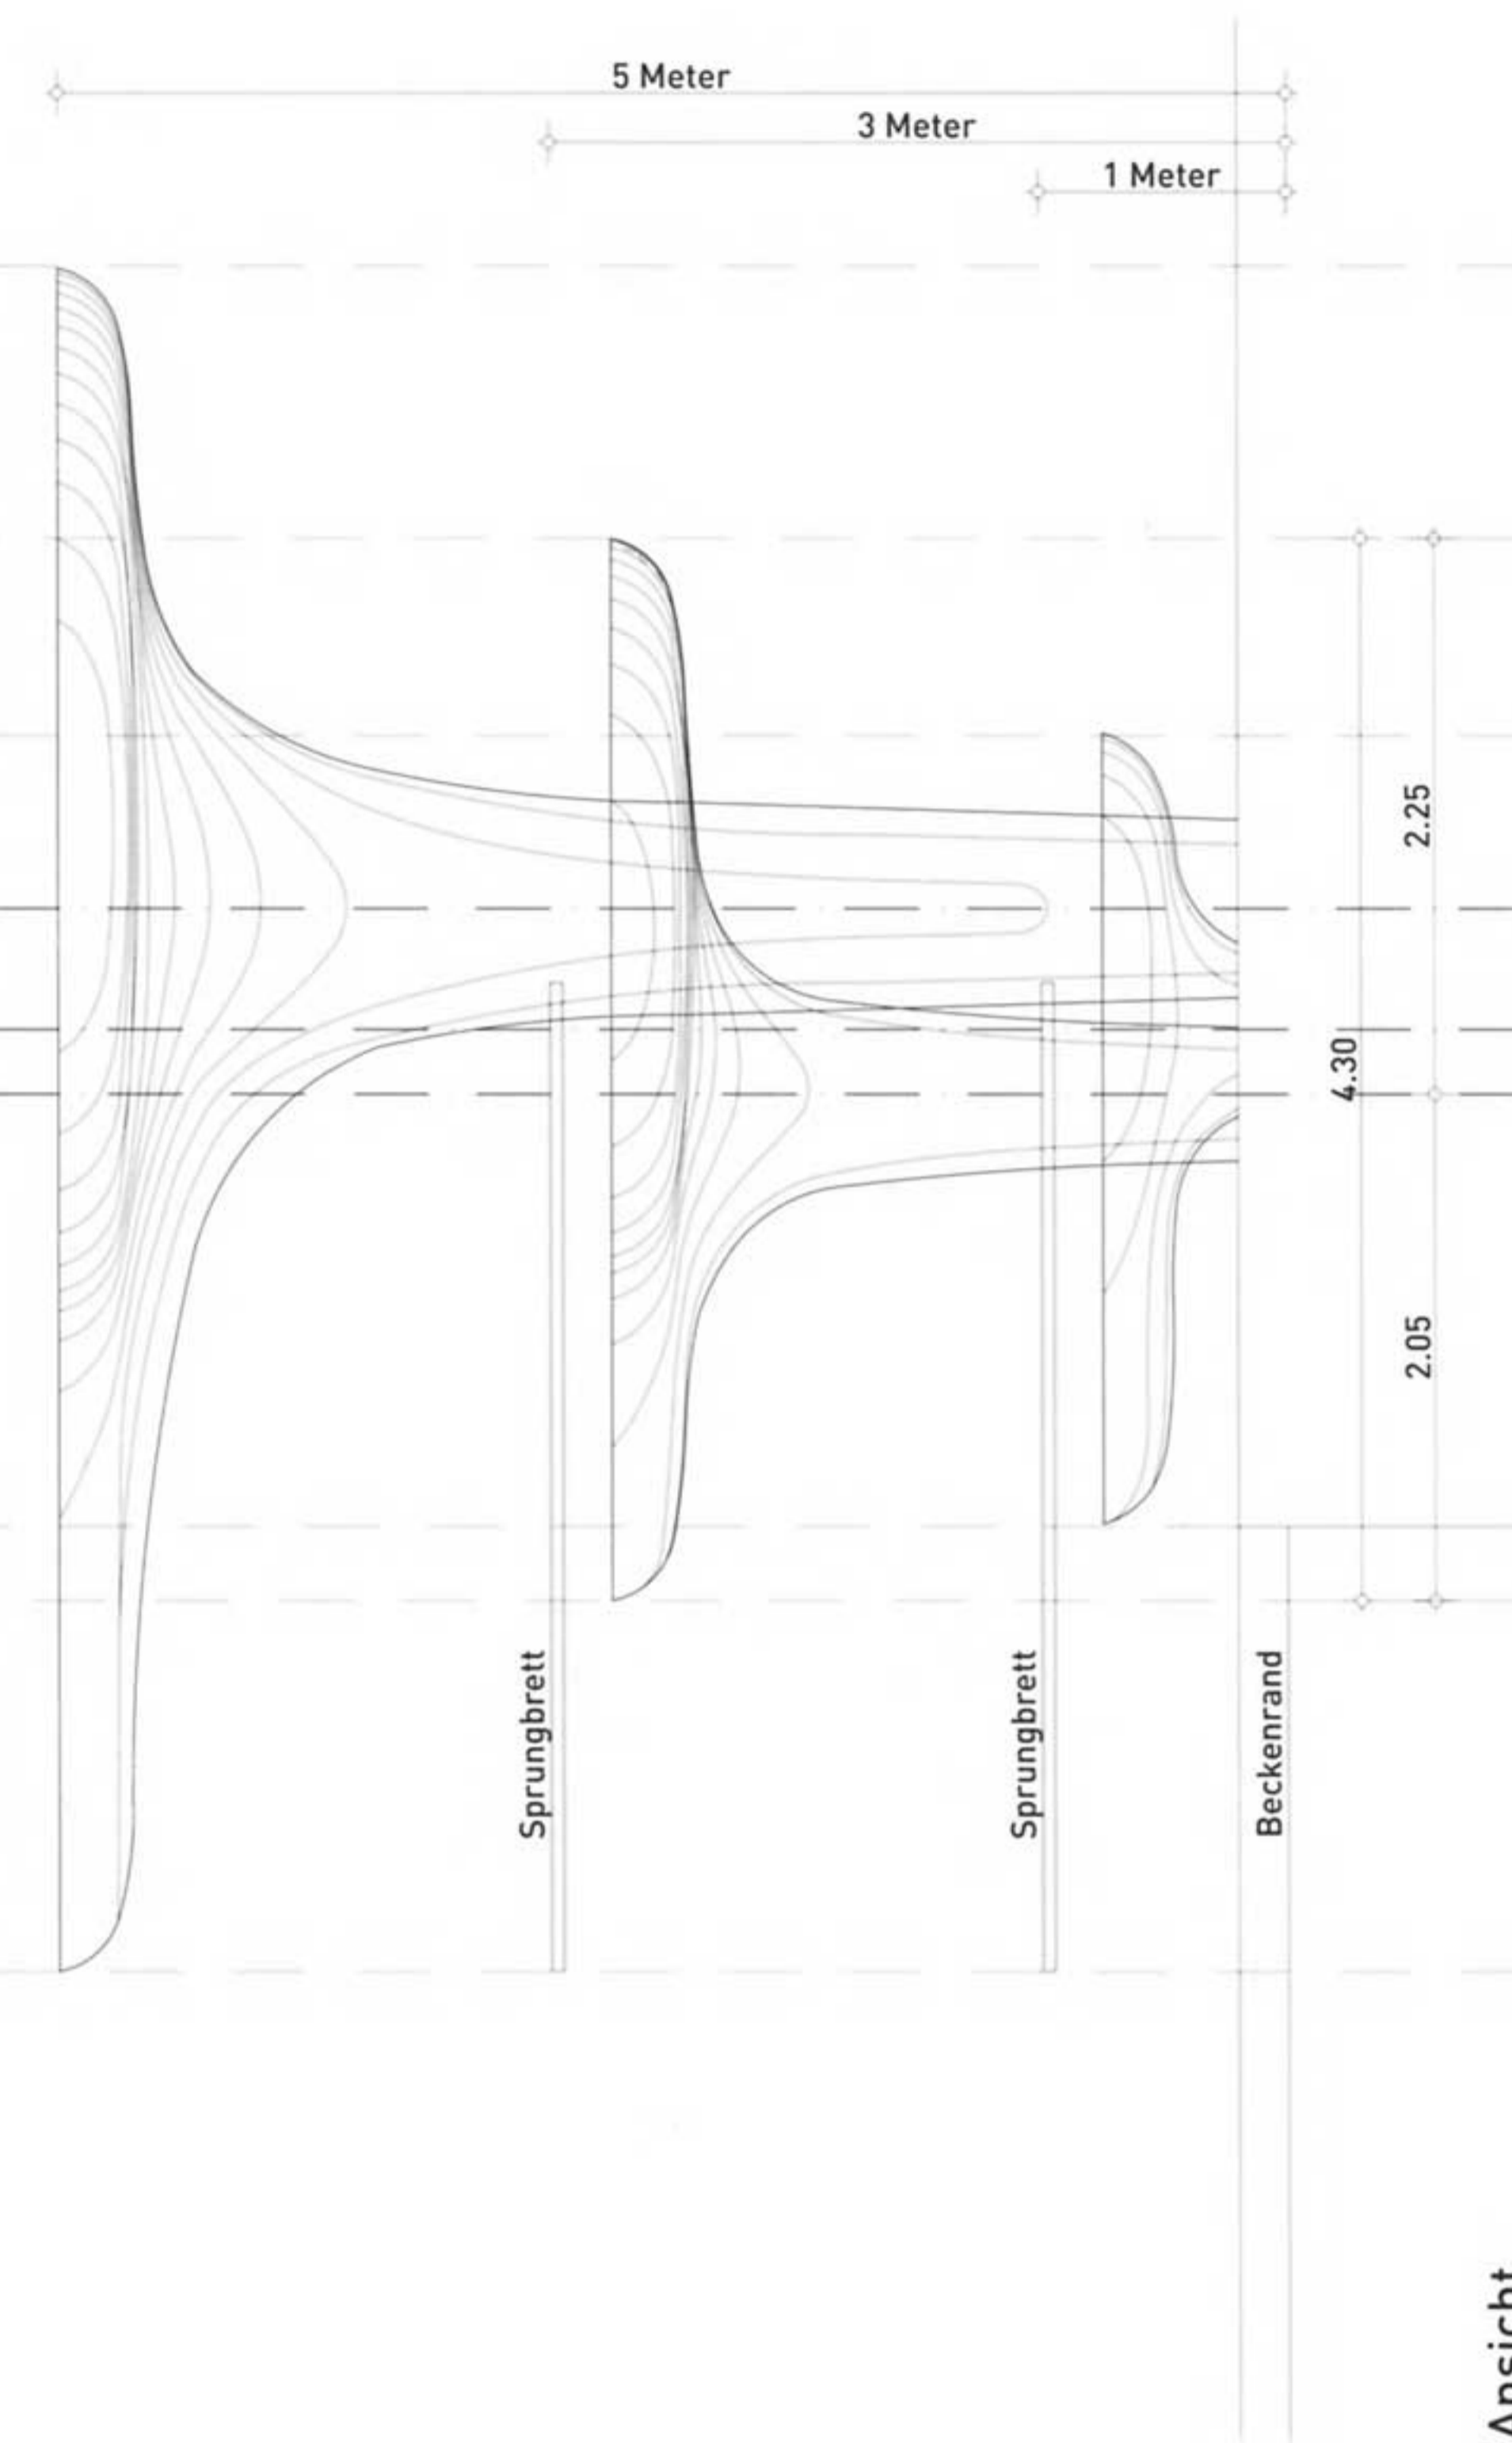


DER  
**BAU-**  
PLAN

WERKZEUG DES  
ARCHITEKTEN

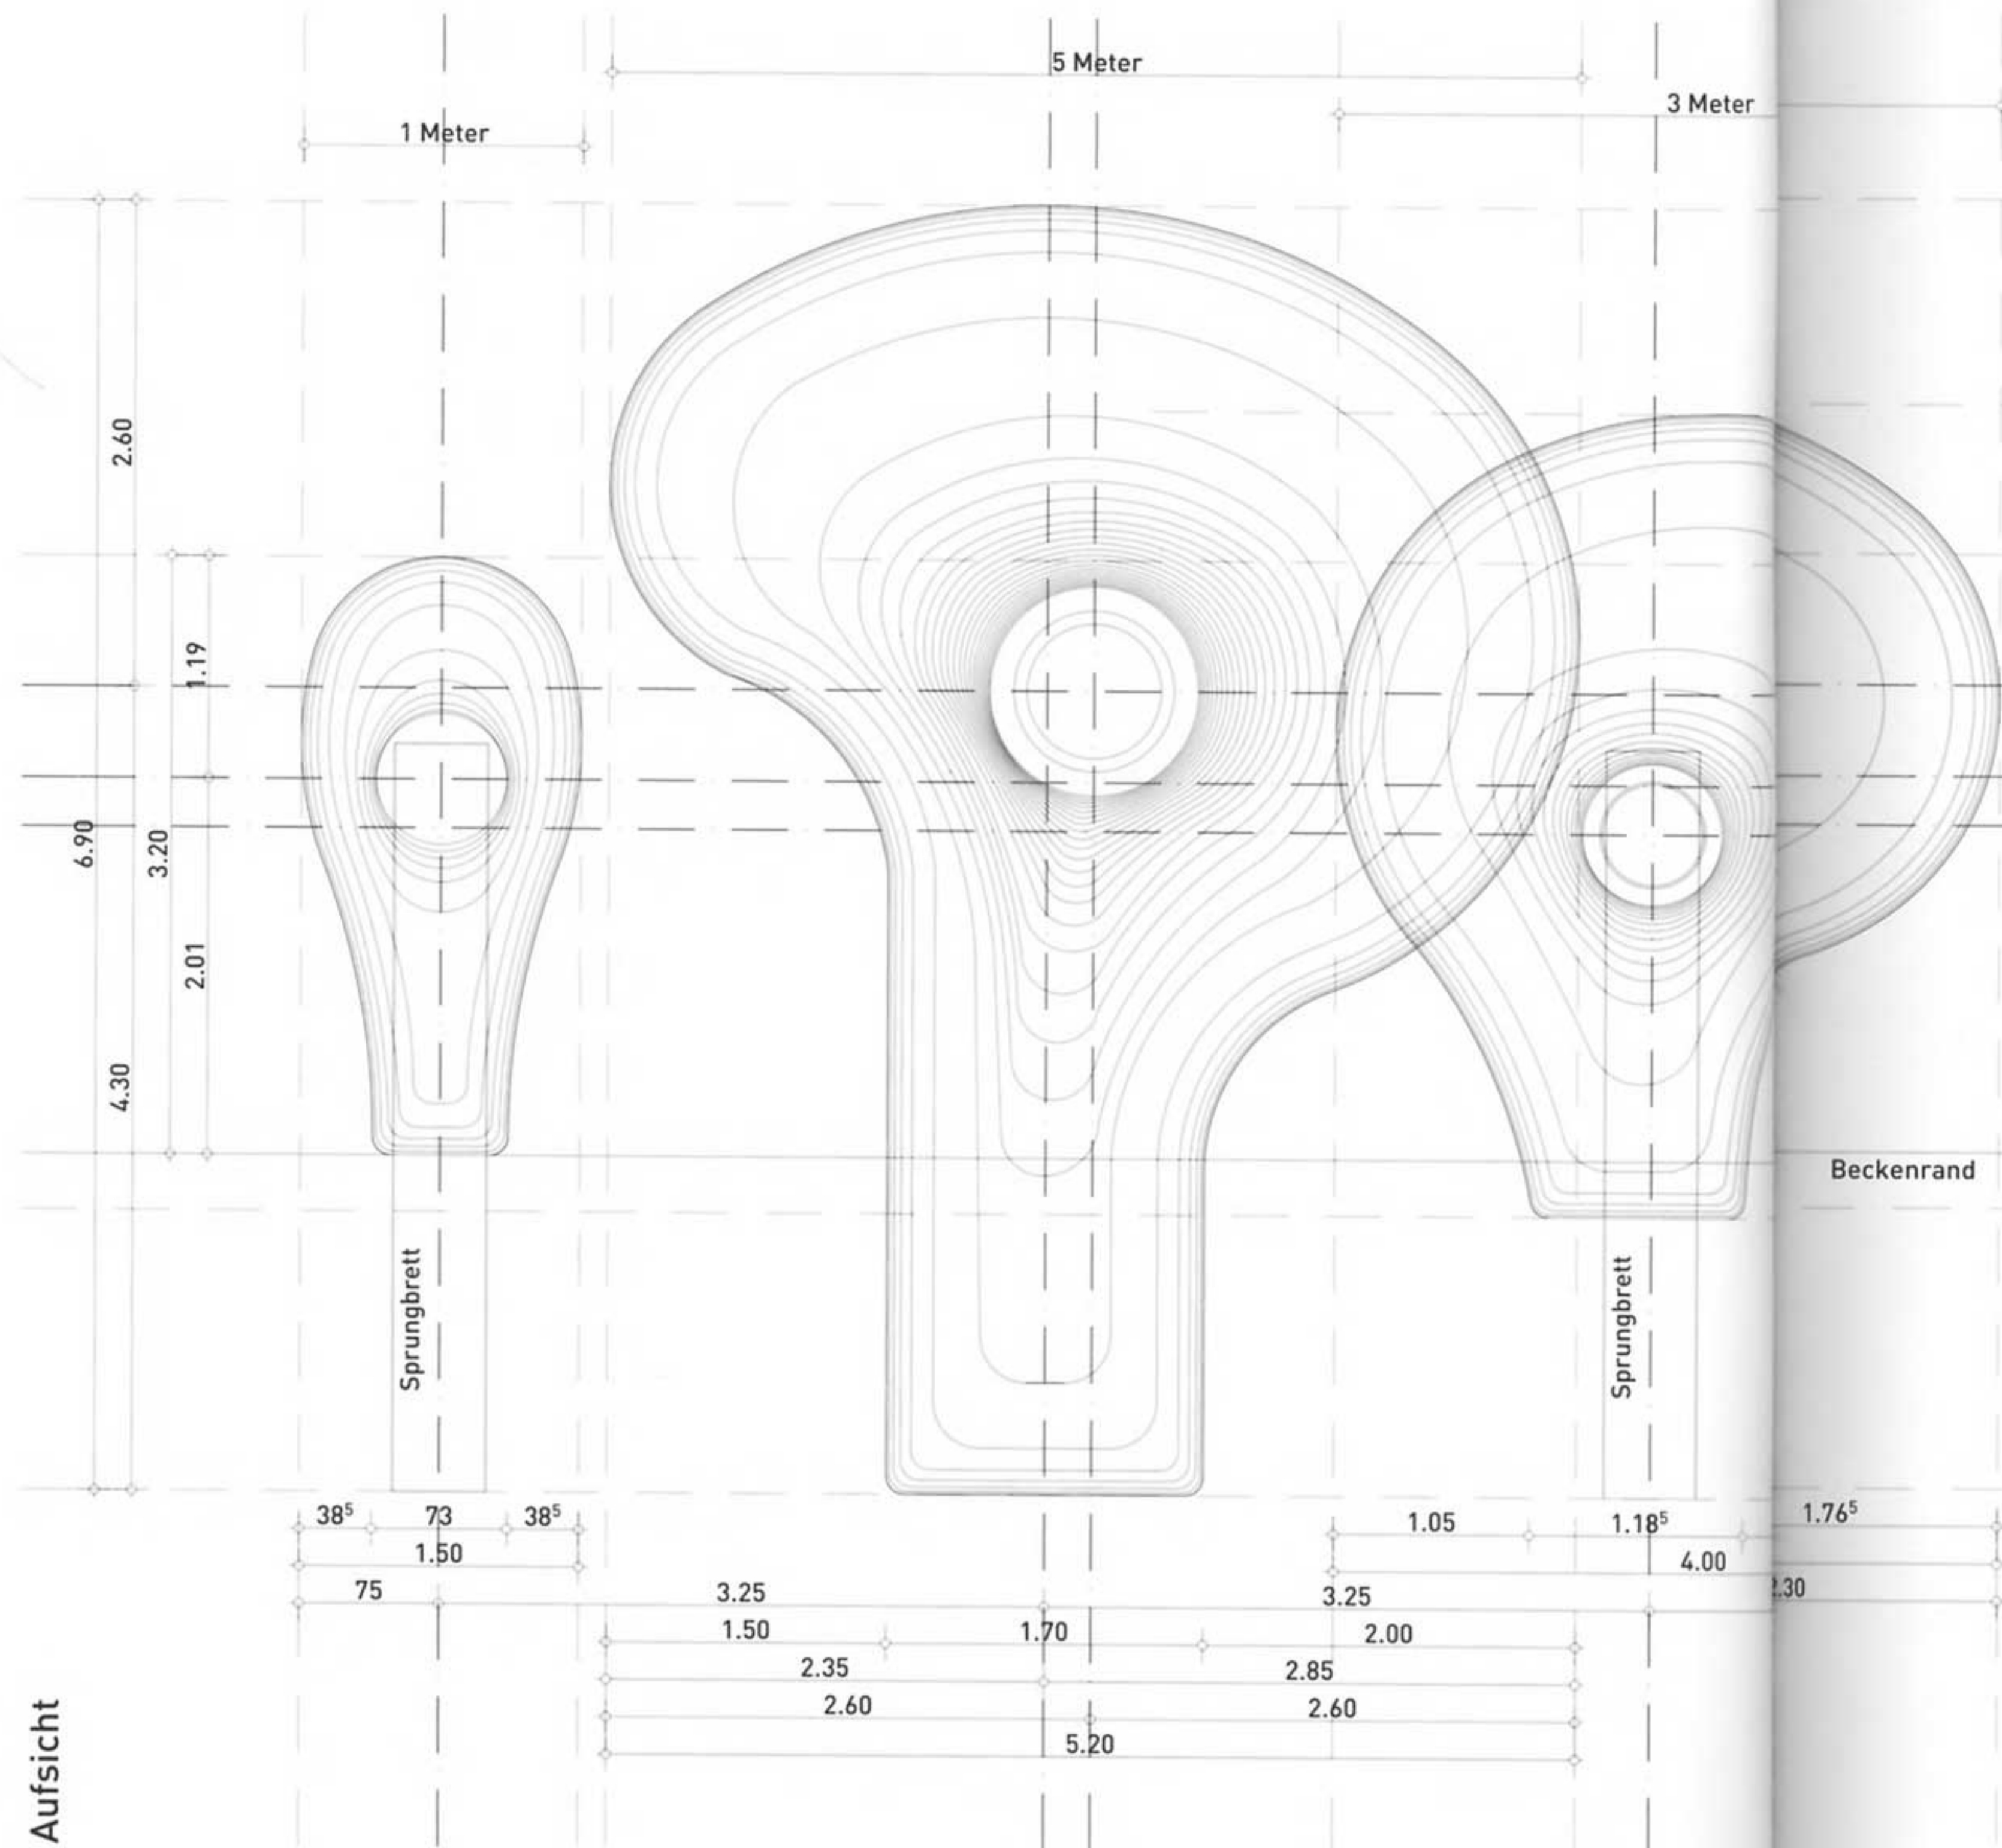

Aufsicht

Ansicht

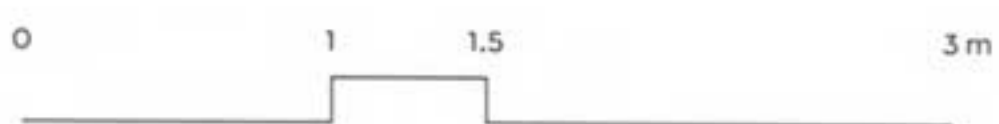

<b>ERSATZ SPRUNGTÜRME FREIBAD BRUGG</b>			
AUSFÜHRUNG	Sprungtürme	Plangröße: A3	Rev: 13.08.2008 nr
<b>Sprungturm 1Meter/3Meter/5Meter</b>			<b>M 1:50</b>
Bauherrschaft:	Einwohnergemeinde der Stadt Brugg	Hauptstrasse 5	5200 Brugg
Bauingenieur:	Mund Ganz und Partner AG dipl. Bauing. ETH/SIA	Aarauerstrasse 69	5200 Brugg
Architekt:	Froelich & Hsu Architekten ETH_BSA_SIA AG	Neugasse 10	8005 Zürich